



**IB**



**Amiante**  
Sous-Section 4



LA SOCIÉTÉ HB ENTREPRISE EST CERTIFIÉE ET LABELISÉE

RGE QUALIBAT

SOUS SECTION 4 AMIANTE

ARCHITECTE D'INTÉRIEUR

WEDI EXPERT

PARTENAIRE MAAF

NF HABITAT

RE 2020 ( réglementation environnement 2020)

RT 2012 (réglementation thermique 2012)

BBCA (batiment bas carbone )

label promotelec

PARTENAIRE AXA

AGRÉÉ MAISON DE QUALITÉ





### *Qui sommes-nous?*

La création est notre passion et notre façon d'exprimer nos émotions, avec le souci du respect et de l'intégration dans l'environnement. HB Entreprise est composée d'artisans compétents et avec de l'expérience dans chaque corps d'état, toujours à la recherche de la meilleure qualité de construction et d'agencement intérieur. Forte de son expérience depuis plus de 15 ans, nous avons réalisé de nombreux projets en commençant par la démolition, maçonnerie, serrurerie, plâtrerie, revêtement de sol, murs, plafond, peinture, électricité, plomberie, menuiserie, mais aussi en agencement et fabrication de mobiliers sur mesure. Nous sommes également à même de vous proposer des prestations en architecture d'intérieur. Ce service supplémentaire vous permettra de nous confier l'entière gestion de vos projets, de la conception à la réalisation. Nous travaillons en Ile-de-France mais aussi dans tout le territoire français. La haute qualité de nos prestations nous permet d'élargir constamment le cercle de nos fidèles clients. Ils nous font confiance en tant que maître d'ouvrage : CREDIT AGRICOLE, MICROMANIA, ERIC BOMPARD, MANOUSH, CLEOR, ZING, DAILYLOISIRS... Ils nous font confiance en tant que maître d'oeuvre : ARTELIA, ACODESIGN, ASAP, KARDHAM, ELIAS GUENOUN ARCHITECTURE, KST SOLANET, MH GROUP... Nous attachons une grande importance à la qualité de notre travail afin que nos clients soient toujours satisfaits aussi bien par le niveau de notre service que par les résultats de notre collaboration.



# Sommaire

## RÉNOVATION INTÉRIEUR

- 04 Plâtrerie/Isolation
- 06 Démolition/mur
- 07 Plomberie/Sanitaire
- 08 Electricité
- 09 Revêtement de sol/carrelage
- 10 Aménagement de combles
- 11 Rénovation salle de bains
- 12 Agencement intérieur


- 13 Menuiserie
- 14 Terrasse
- 15 Extension

## RÉNOVATION EXTÉRIEUR




# Rénovation intérieure

## PLÂTRERIE/ISOLATION

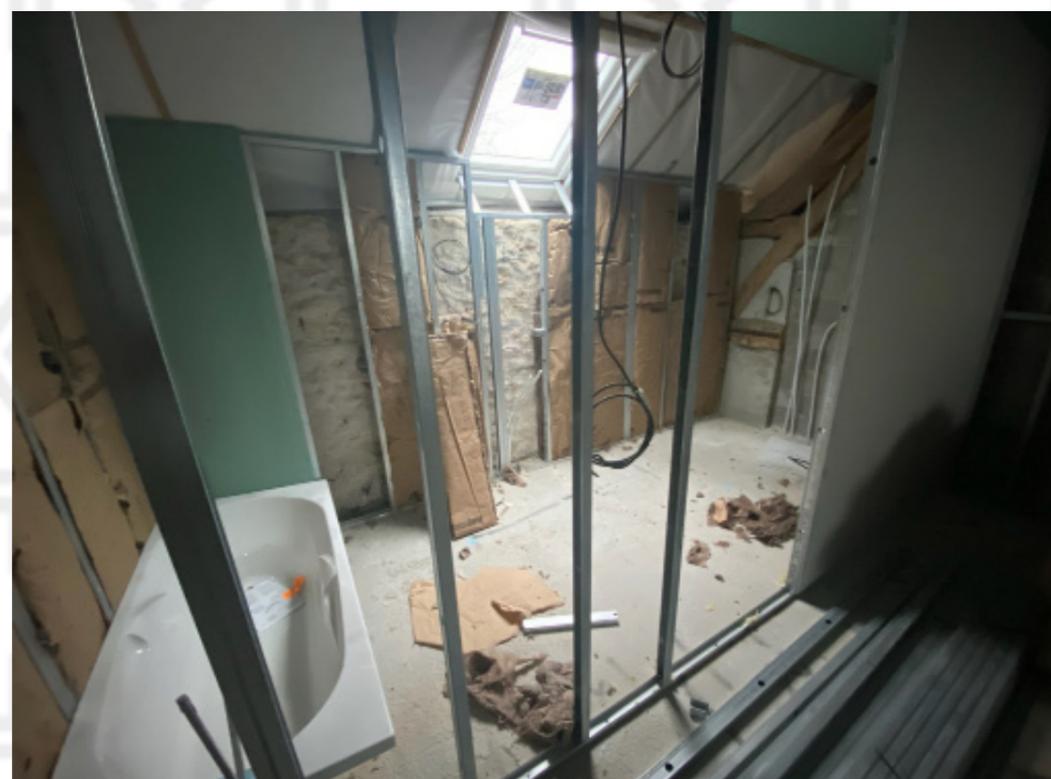


Besoin d'isoler vos murs ? ou de travaux en plâtrerie ? l'équipe HB peut vous fournir des prestations de qualité grâce à notre expertise. Nous sommes capables de vous fournir et vous poser des plaques de plâtre, des cloisons, des faux plafonds et plafonds suspendus. Nous effectuons aussi des travaux d'isolation, que ce soit de l'isolation thermique, phonique de votre intérieur ou extérieur.

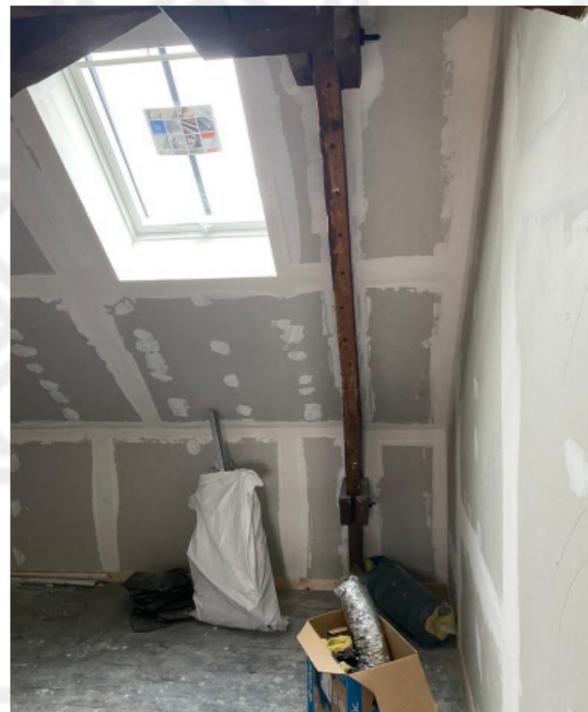

# Rénovation intérieure


## DÉMOLITION/MUR

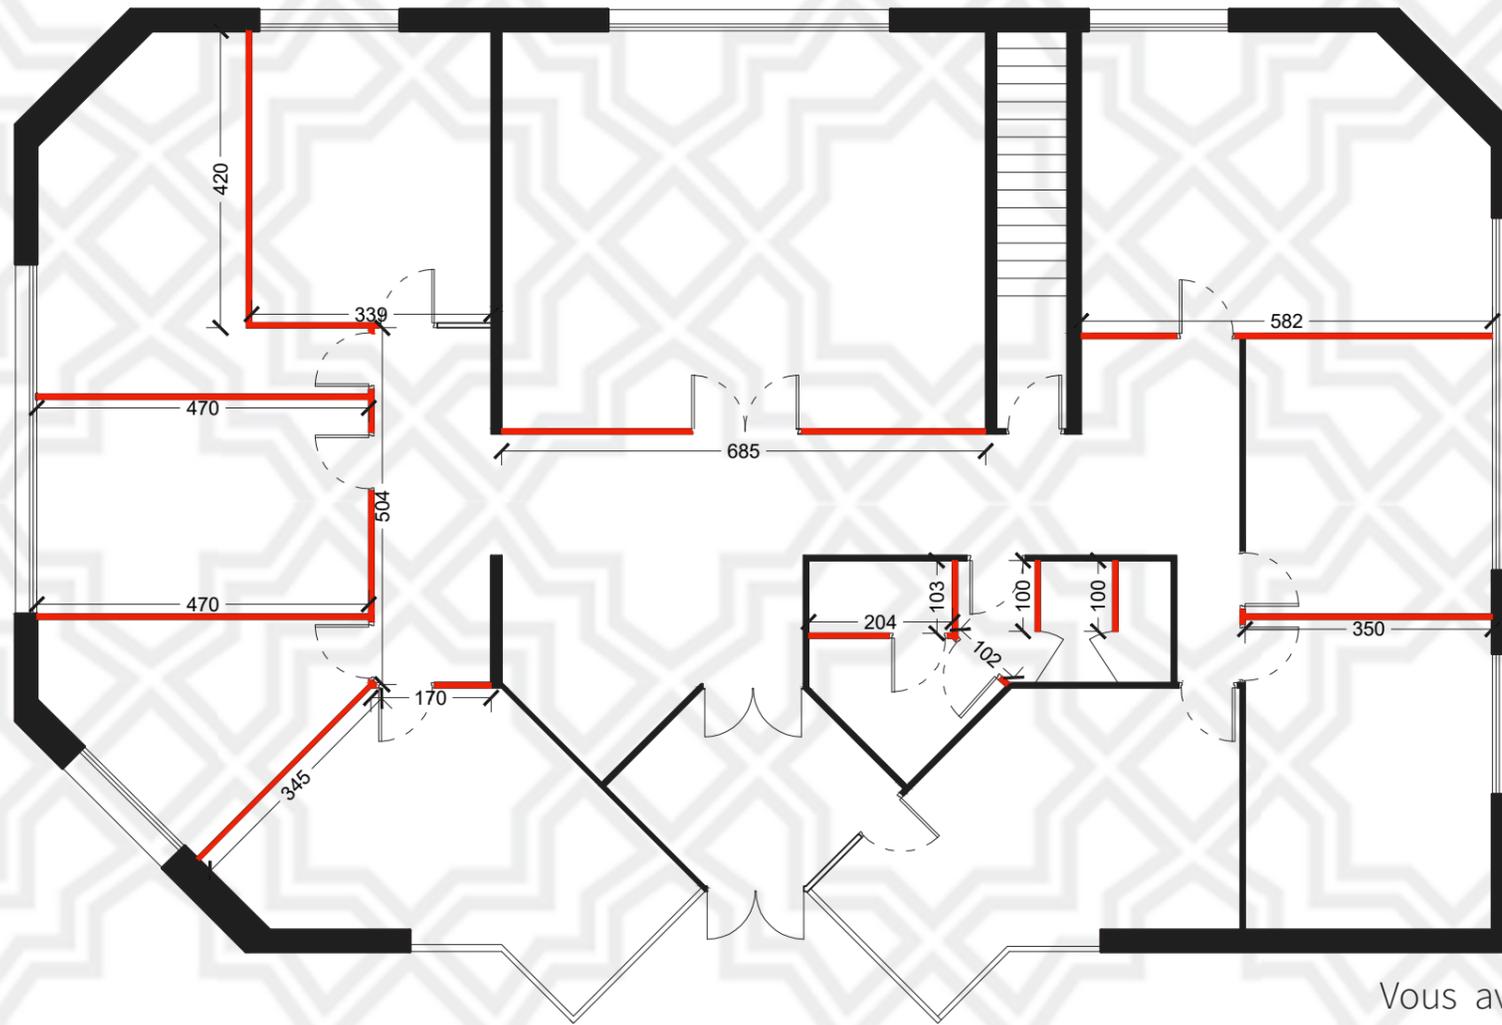

 cloison à démolir

 porte largeur 90cm  
passage utile 83 cm


- 17 porte jetées
- 165.6 m<sup>2</sup> de cloison demoli

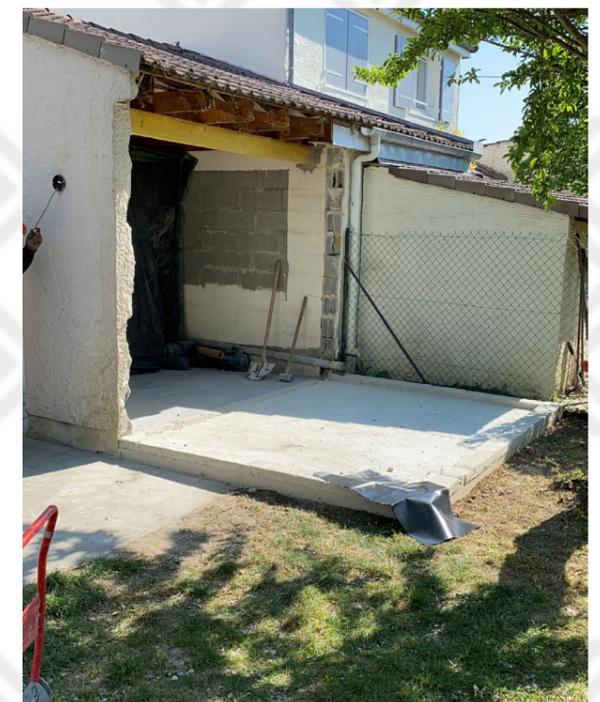

Vous avez des murs ou des cloisons à abattre ? Un mur porteur à casser ? Notre équipe est qualifiée pour effectuer ce type de travaux. À partir de vos plans ou des cotes prises sur le chantier, nous sommes capables de prévoir la démolition de votre mur afin de vous garantir un chantier correspondant à vos attentes.


# *Rénovation intérieure*

PLOMBERIE/ SANITAIRE

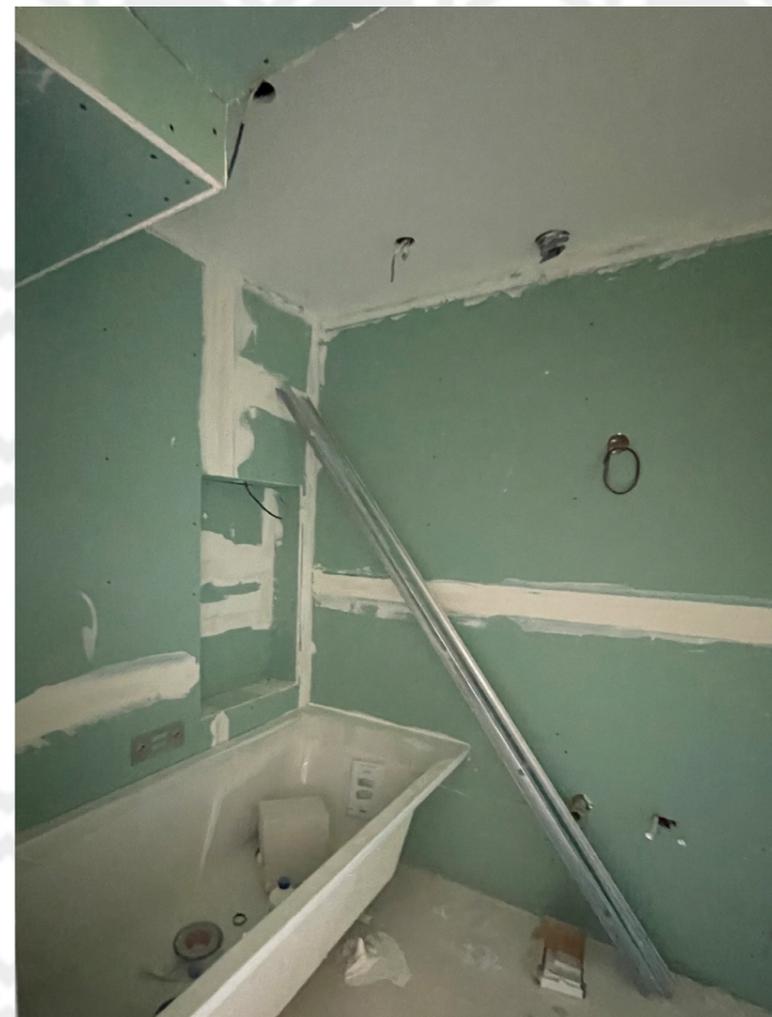

# Rénovation intérieure

## ÉLECTRICITÉ

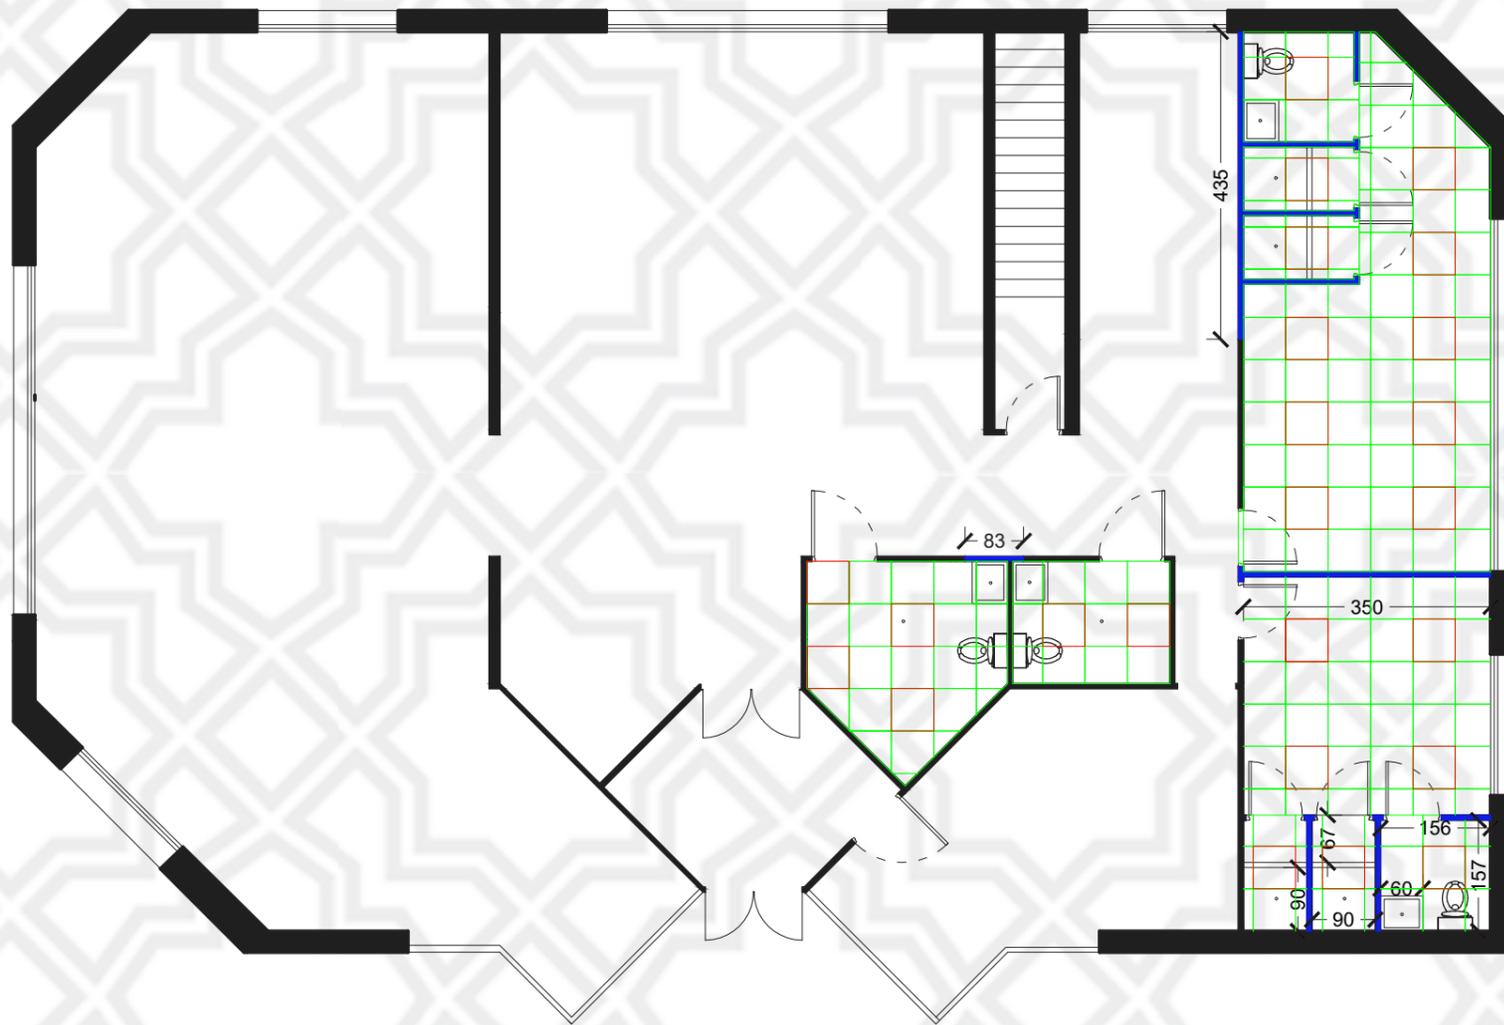

24 dalles led

165 dalles



L'équipe HB Entreprise est aussi compétente en électricité. Nous sommes capables à partir des côtes prises au préalable, ou de plans fournis par vous-même, d'effectuer des plans de votre installation électrique existante, ainsi que de vous assister dans l'élaboration de vos projets d'installation électrique. Grâce à notre main d'œuvre de qualité, nous pouvons réaliser tous vos travaux d'électricité : installation d'un système électrique, prises électriques, câblage.

# Rénovation intérieure


## REVÊTEMENT SOL/ CARRELAGE



posiclic



carrelage

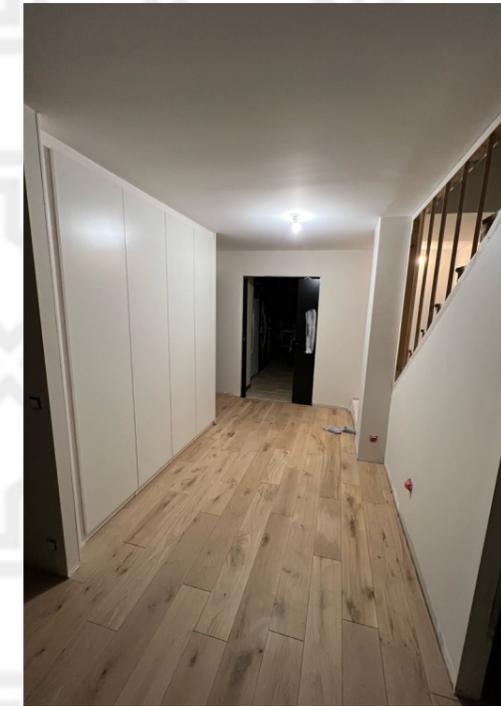

parquet



Besoin de refaire votre sol ou votre carrelage au sol et au mur ? Notre équipe vous aide dans le choix des matériaux, ainsi que dans la pose du revêtement. Parquet, stratifié, carrelage, nous pouvons vous fournir et poser votre sol, avec qualité et professionnalisme.

# *Rénovation intérieure*

## AMENAGEMENT DE COMBLES



# Rénovation intérieure


## SALLE DE BAIN

HB Entreprise dispose d'une expertise inégalée dans la rénovation de salle de bain. Grâce à nos fournisseurs et nos ouvriers, nous pouvons rénover votre salle de bain du sol au plafond. Preuve de notre savoir-faire et de notre qualité, nous avons été certifiés « Pro Aubade » par le fournisseur de salle de bain Aubade.




# Rénovation intérieure

## AGENCEMENT INTERIEUR

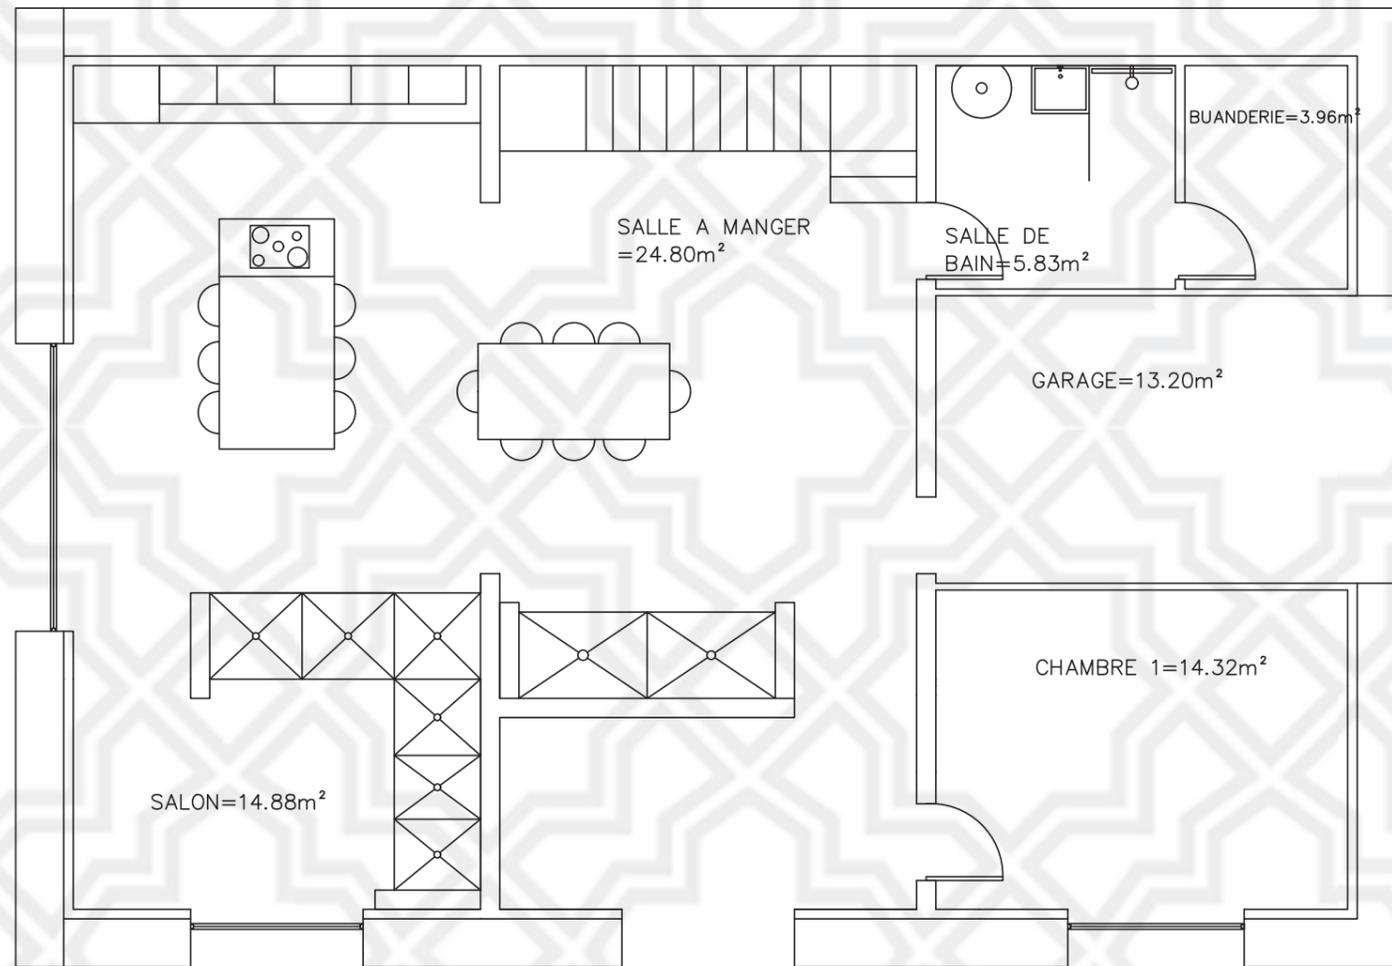

RDC 1:50

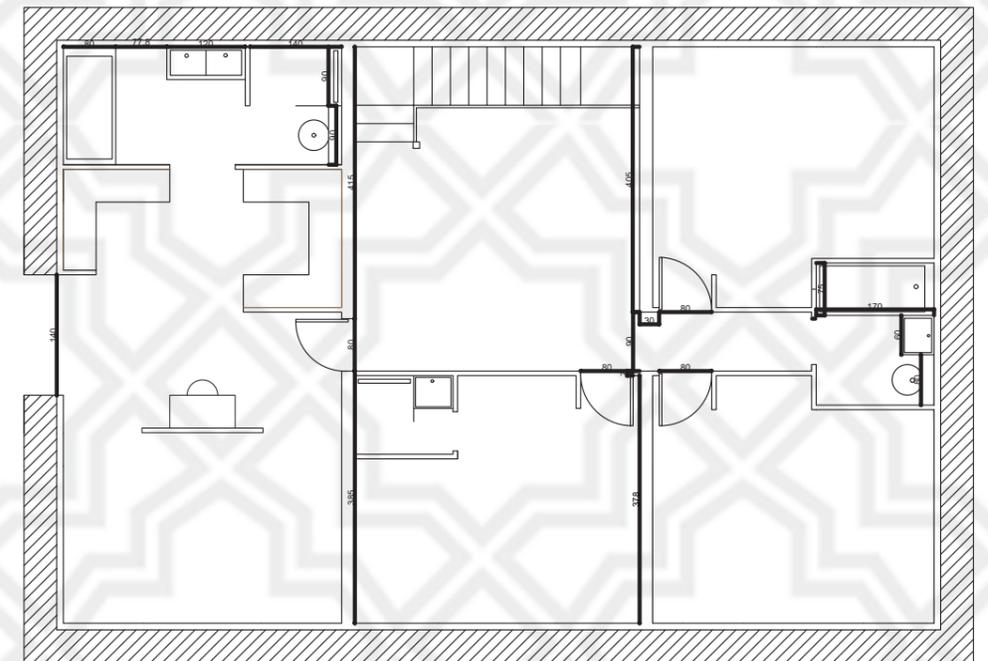

R+1 1:50

# Rénovation extérieure

## MENUISERIE



# Rénovation extérieure

## TERRASSE



# Rénovation extérieure

## EXTENSION





HB ENTREPRISE

19 RUE BANCEL

77000 MELUN

AHBENTREPRISE@HOTMAIL.FR

0620384524

